


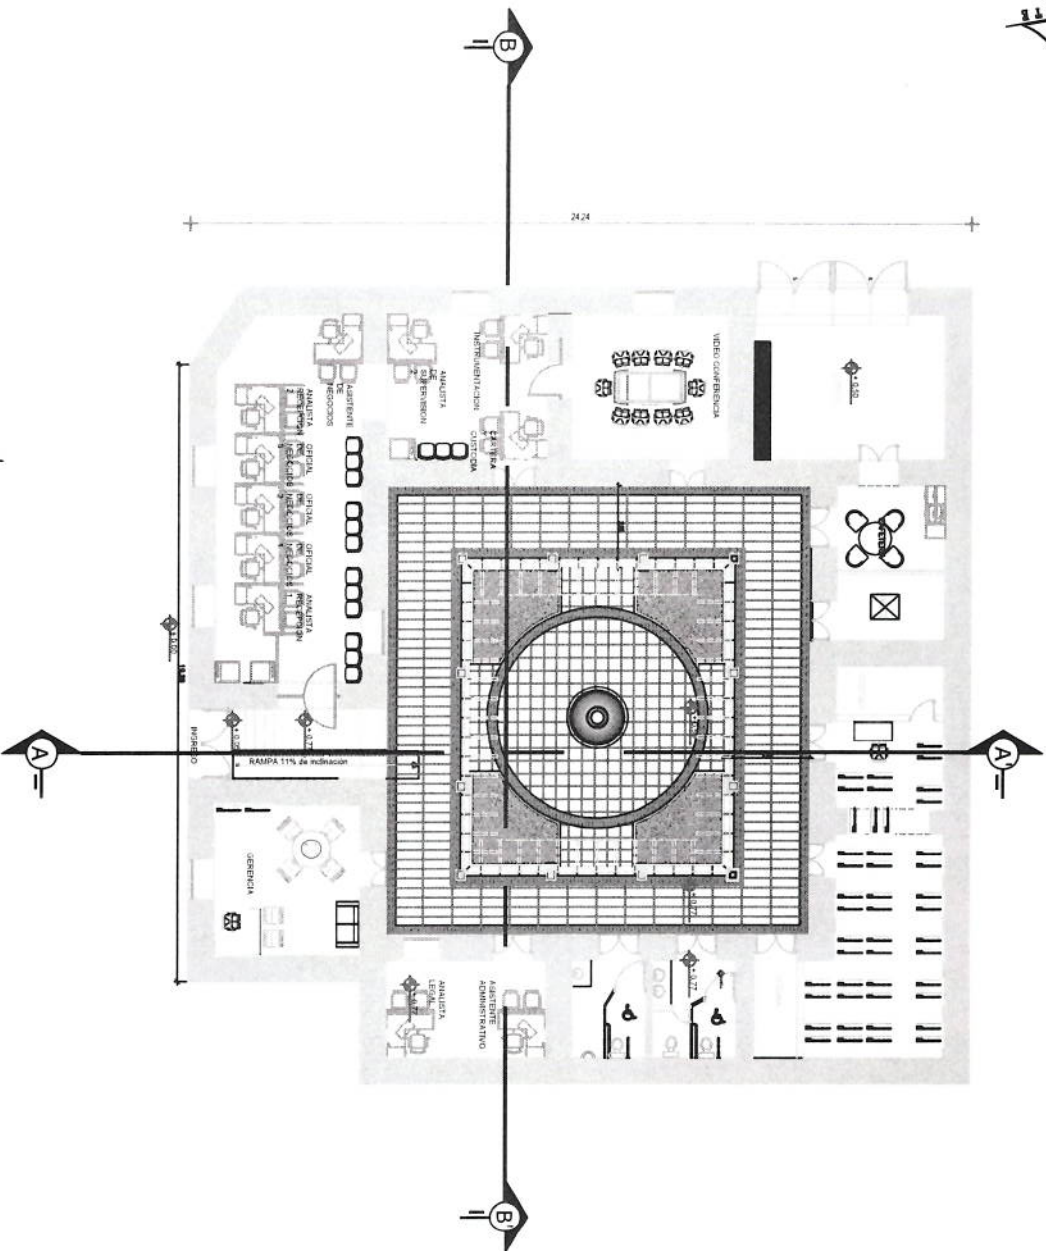

PLANTA ARQUITECTONICA PROPUESTA

ESCALA 1:100



OFICINA MATER
Ed. Centro Financiero Pábrico de Guayaquil
- Av. 9 de Octubre 200 y Pichincha
Teléfono: (593) 04 2511800
GUAYAQUIL - ECUADOR
Sucursal Mayor CNP S.P.
- Av. Pío Jaramillo y Pío
Teléfono: (593) 02 293 5700
QUITO - ECUADOR
GERENCIA DE DIVERSIFICACIÓN
SERVICIOS GENERALES

INTERVENCIÓN DE LA CUBIERTA Y
REMODELACIÓN DE LAS
OFICINAS DE LA CNP S.P. SUCURSAL
IBARRA




Proyecto INBARRA
Gerente: JUAN CARLOS DE BARBA
Proyecto: ELABORACIÓN Y DISEÑO
DISEÑO: JUAN CARLOS DE BARBA
Código: 1003502000000

PLANO ARQUITECTÓNICO

REPRESANTANTE LEGAL			
CORPORACIÓN FINANCIERA NACIONAL S.P.			
Fecha:	Elaborador:	Revisado:	Último:
AGOSTO 2019	Infancia	CMC-S-9	No a 1/21



CANECILLOS DE MADERA ENTALLADA

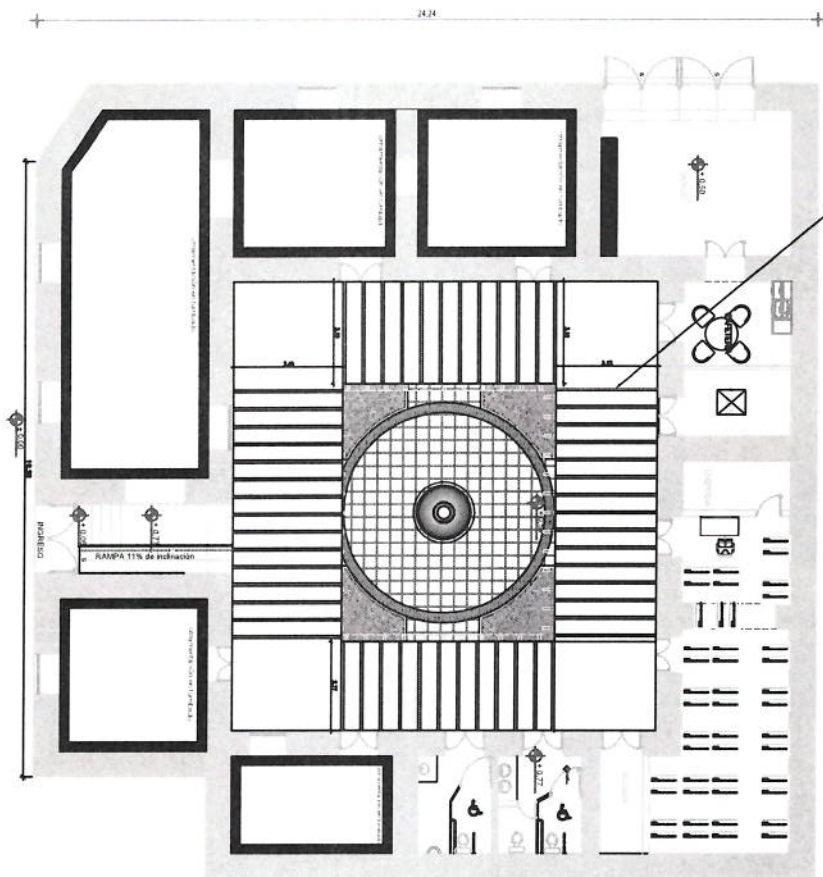

ESCALA 1:100

AREA DE DETALLE DE TUMBADO (REVISAR CORTES)



ESCALA GRAFICA



PLANTA ARQUITECTÓNICA DETALLES DE TUMBADO

ESCALA 1:100



CORPORACIÓN FINANCIERA NACIONAL S.A.

Edificio Principal, P.O. Box 1000
Teléfono: (01) 251 1000
www.cfn.com.ec

Quito - Ecuador
Sucursal Mayor C.R. S.A.
Av. Bolívar y C.R. S.A.
Teléfono: (01) 251 1000

GERENCIA DE OPERACIÓN Y MANTENIMIENTO
SERVICIOS GENERALES

INTERVENCIÓN DE LA CUBIERTA Y
REMEDIACIÓN DE LAS
OFICINAS DE LA CFN S.A. P. SUCURSAL
IBARRA




Proyecto: INTERVENCIÓN DE LA CUBIERTA Y
REMEDIACIÓN DE LAS OFICINAS DE LA CFN S.A. P. SUCURSAL
IBARRA


PLANO ARQUITECTÓNICO

Firma del Arquitecto
Firma del Cliente
Firma del Representante Legal

Fecha:	Escala:	Archivo:	Libro:
2010/07/20	1:100	01/07/10	No. 221

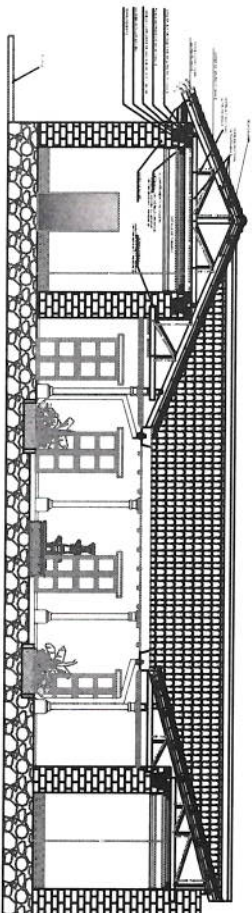

PLANO DE SECCIÓN B-B'
PLANTA BAJA
ESCALA 1:100

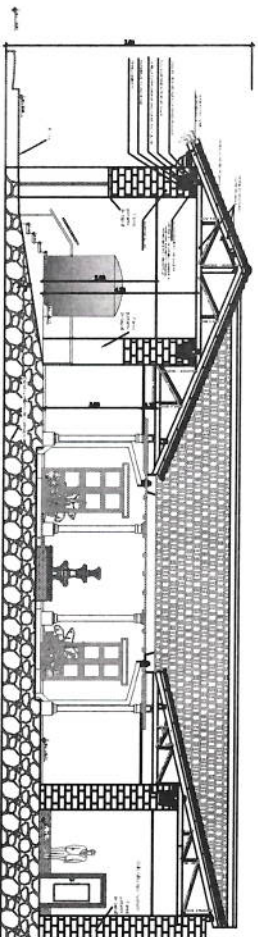

PLANO DE SECCIÓN A-A'
PLANTA BAJA ESCALA 1:100



ORCINA PABLO IBU
Ed. Centro Francisco de Paula de Guayaquil
- Av. 9 de Octubre 200 / Pichincha
Teléfono: Mobile (93) 24 2391800
Webmaster@orcina.ec
GUAIAQUIL - ECUADOR

Stacyard Meyer CPA R.P.
Ed. Pichincha
Av. Borjillo y Korea
Teléfono: (93) 24 393 5700
QUITO - ECUADOR

GERENCIA DE DIGNIDAD ADMINISTRATIVA
SERVICIOS GENERALES

**"INTERVENCIÓN DE LA CUBIERTA Y
REMEDIACIÓN DE LAS
OFICINAS DE LA CFN B.P. SUCURSAL
IBARRA"**



Provincia: INABURRA
Cantón: SAN MIGUEL DE ELIABRA
Parroquia: EL AGUAIRÓ
Calle: SIMÓN BOLÍVAR 343 Y JUAN M. GILUAY
Código Postal: 100103030240010000



PLANO ARQUITECTÓNICO

THOMAS H. DIXON

REPRESANTANTE LEGAL:  ANA DANIELA VORNICU
REPRESENTANTUL TEHNIC
CZ 000234601 NR. 10/04.04.2017 1006-23.11.1972

Fecha:	Ejecuta:	Archivo:	Librería:
Abril 2019	Indicador	CPM 1.4.4	No. a. 4/2

ANCLAJE TIPO TOPE

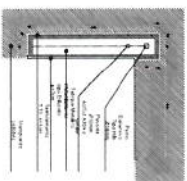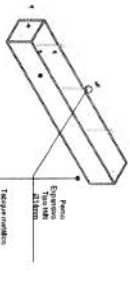

ORCIMA, MAIRE
Ed. Centro financiero Público de Guayaquil
- Av. 9 de Octubre 200 y Pichincha
Teléfono: (593) 04 2591800
webmaster@orcima.gov.ec
GUAYACIL - ECUADOR

Susana Mayor CRI B.P.
Ed. Platón
Av. Icarito y Koca
Teléfono: (593) 02 353 5700
QUITO - ECUADOR



GERENCIA DE DIVISION ADMINISTRATIVA
SERVICIOS GENERALES

GERENCIA DE DIVISIÓN ADMINISTRATIVA
SERVICIOS GENERALES





**"INTERVENCIÓN DE LA CUBIERTA Y
REMODELACIÓN DE LAS
OFICINAS DE LA CFN B.P. SUCURSAL
IBARRA"**



Provincia: MZABUJA
 Contorno: SAN MIGUEL DE MARRA
 Pertenencia: EL SAGRARIO
 Calle: SIMON BOLIVAR 3-83 YUANIA, GRUATIVA
 Clave Catastral: 10010303024010000

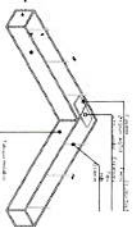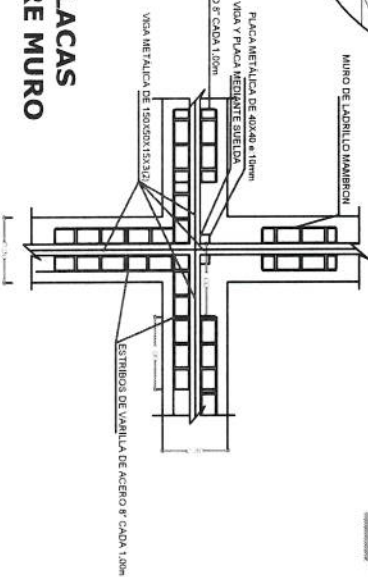

DETALLES DE PLINTOS

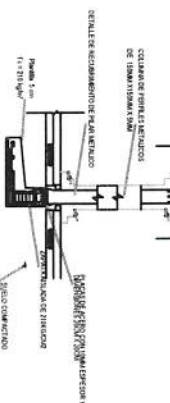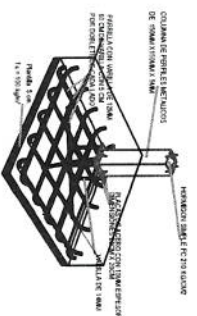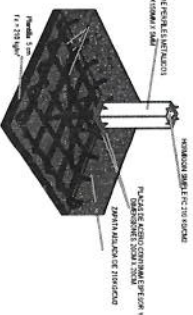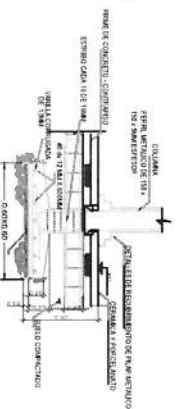

ING. VERONICA ROBERTA GOMEZ DE LA SERRA CRUZ P. BARRA CORPORACION FINANCIERA NACIONAL S.P.			
Fecha:	Escala:	Archivo:	Lámina:
AGOSTO 2019	Indicador	CRF 019	No.a.5/2

AGOSTO 2019	Indicador	OTRO B-19	No.a.5/21
-------------	-----------	-----------	-----------

AGOSTO 2019	Indicador	OTRO B-19	No.a.5/21
-------------	-----------	-----------	-----------




1.00 1.00 2.00
ESCALA GRAFICA



PLANO ESTRUCTURAL ANCLAJES

ESCALA 1:100

ANCLAJE PARA PAREDES		
TIPO LLAVE	7 AL	
TIPO TOPE	17 AL	

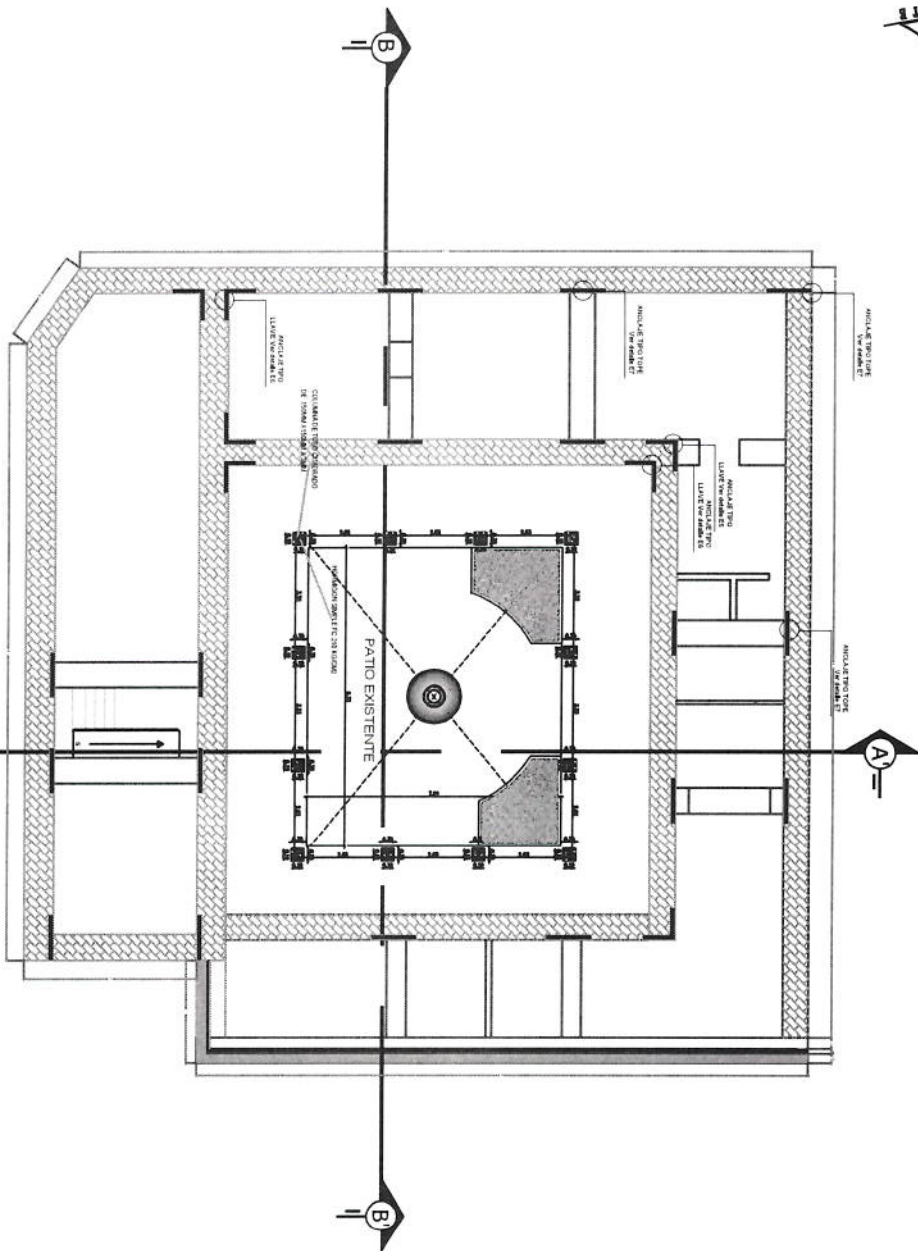

CORPORACIÓN FINANCIERA NACIONAL B.P.
OFICINA MATER
Ed. Centro Financiero Público de Guayaquil
- Av. 9 de Octubre 200 y Pichincha
Teléfono: (094) 227 1900
Web: www.cfnb.p.gub.ec
GUAYACIL, ECUADOR
Sucursal Mayor CFN B.P.
Ed. Pichincha
Av. Bolívar y Pichincha
Teléfono: (094) 227 1900
Código: 00000000
GERENCIA DE DIVISIÓN ADMINISTRATIVA
SERVICIOS GENERALES

**INTERVENCIÓN DE LA CUBIERTA Y
REMEDIACIÓN DE LAS
OFICINAS DE LA CFN B.P. SUCURSAL
IBARRA**



Provincia IBARRA
Cantón: SAN MIGUEL DE BARBA
Corporación Financiera Nacional B.P. SUCURSAL IBARRA
Código: 00000000
Código: 00000000
Código: 00000000

PLANO ESTRUCTURAL

Fecha:	Elaboró:	Archivó:	Laminó:
AGOSTO 2019	hfcabaz	CFN B.P.	No a. 7/21

Por: [Firma]